



LILIA FLORES
HOMES

VIVEZ LE MEILLEUR STANDING AU PRIX DU MOYEN




DAR
BOUAZZA

By **LYS**
IMMO



LILIA FLORES
HOMES

Opérant dans les projets moyen et haut standing, LYS IMMO est engagé dans la réalisation de projets porteurs de valeurs et d'un Lifestyle unique. Tout en proposant des opportunités d'investissement à fort potentiel en immobilier résidentiel et commercial. Une signature naissante dans le marché immobilier marocain, à travers ses projets phares Lilia Beach situé à Darbouazza et CityZen Bouskoura.

By **LYS**
IMMO



LILIA FLORES
HOMES

UN CADRE DE VIE AGRÉABLE À DAR BOUAZZA


**MOROCCO MALL
CASABLANCA**
13 min


**ROUTE
D'AZEMMOUR**
2 min


**PLAGE
DAR-BOUAZZA**
5 min

By **Lys**
IMMO



UN LIFESTYLE SIGNÉ LILIA FLORES

Doté d'architecture moderne et élégante, LILIA FLORES profite d'une vue imprenable sur le tout nouveau boulevard Errahma, situé dans la région de Dar Bouazza. Le projet offre un accès direct aux espaces verts où l'on peut tranquillement savourer des instants de vie en famille. Vous avez le choix entre des appartements composés d'un salon, cuisine, de 2 ou 3 chambres, avec des finitions de qualité et des aménagements contemporains, et offrant diverses vues et situations. Le projet résidentiel est doté d'une multitude de commodités incluant des locaux commerciaux, pour faciliter le quotidien des résidents et leur offrir un confort et un style de vie des plus intimistes.

**PROJET RÉSIDENTIEL
FERMÉ & SÉCURISÉ**





LILIA FLORES
HOMES

DAR BOUAZZA S'OUVRE À VOUS

Magnifiquement situé à Route Errahma – Dar Bouazza, le complexe résidentiel LILIA FLORES est composé d'appartements Moyen Standing aux sublimes allures du Haut Standing. Conçu comme lieu de vie idéal, le projet se veut également un espace communautaire par excellence, où chaque résident saura profiter pleinement de l'atmosphère paisible et sécurisée de la résidence. S'étalant sur une superficie particulièrement généreuse, le projet comprend 6 immeubles de 3 étages, incluant :

77 APPARTEMENTS 2, 3 ET 4 PIÈCES
DE 40 M À 105 M

33 MAGASINS À USAGE COMMERCIAL

BEAUTÉ INTÉRIEURE

Subtilement moderne et méticuleusement conçu, LILIA FLORES offre aux futurs résidents des espaces de vie bien pensés, en parfaite symbiose avec leurs attentes et aspirations. Une qualité de finition de haut niveau et une attention toute particulière accordée aux moindres détails, une exigence fidèle à l'image du projet et de son promoteur. Chaque appartement est un agréable lieu de vie où il fait bon retrouver sa paix intérieure.

By **Lys**
IMMO



L'ENGAGEMENT COMME VALEUR

Comme toute construction durable fondée sur de solides bases, notre engagement s'appuie sur des fondements solides et des valeurs fortes.

UN PROMOTEUR DE CONFIANCE

Notre métier repose principalement sur la solide relation de confiance qui nous lie à nos clients et qui se matérialise chaque jour par le professionnalisme et le dévouement inconditionnel de toutes nos équipes sur le terrain.

UNE PROXIMITÉ CLIENT

Pour mener à bien votre projet immobilier et faire de cet investissement un lieu qui vous ressemble, nos fidèles collaborateurs vous accompagnent depuis le financement jusqu'à la livraison de votre logement.

UNE EXPERTISE GARANTIE

L'engagement à être au fait des dernières évolutions du marché, des réglementations et des obligations pour tout ce qui a trait à la conception et à la construction.





LILIA FLORES
HOMES



By **LYS**
IMMO




LILIA FLORES
HOMES




By **Lys**
IMMO

IMMEUBLE 1

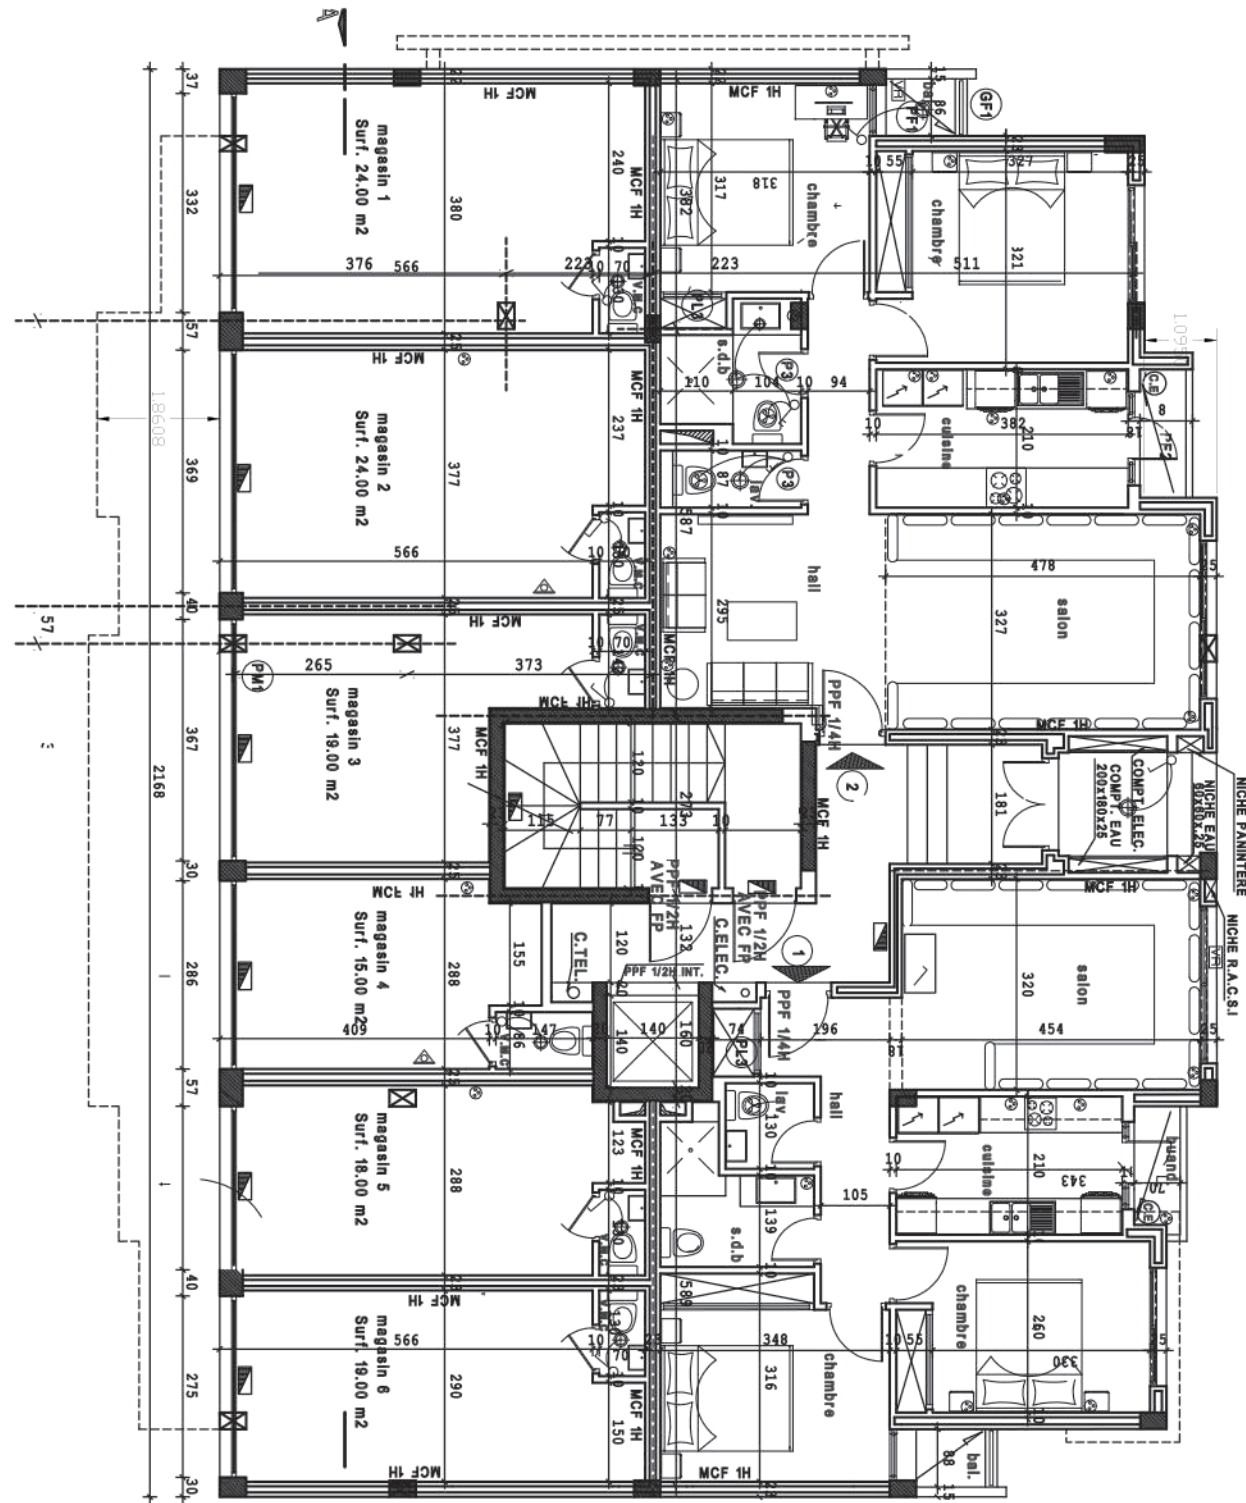


REZ DE CHAUSSEE

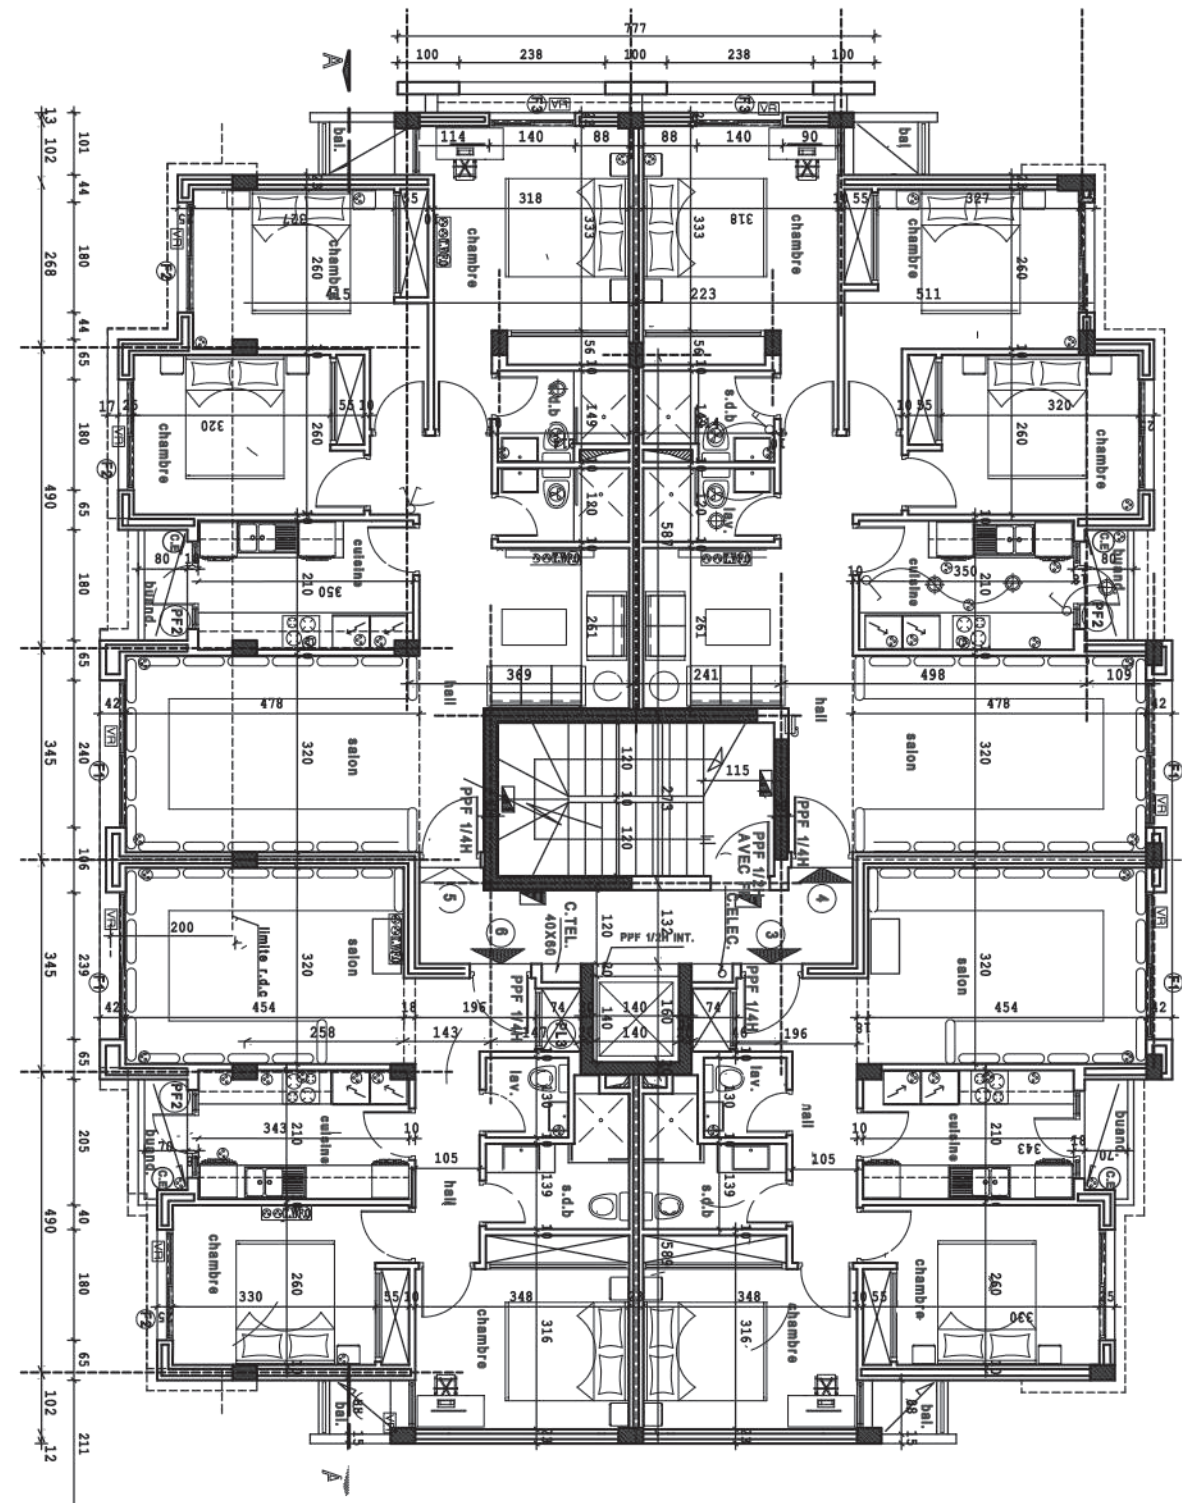


ETAGE 1

IMMEUBLE 1

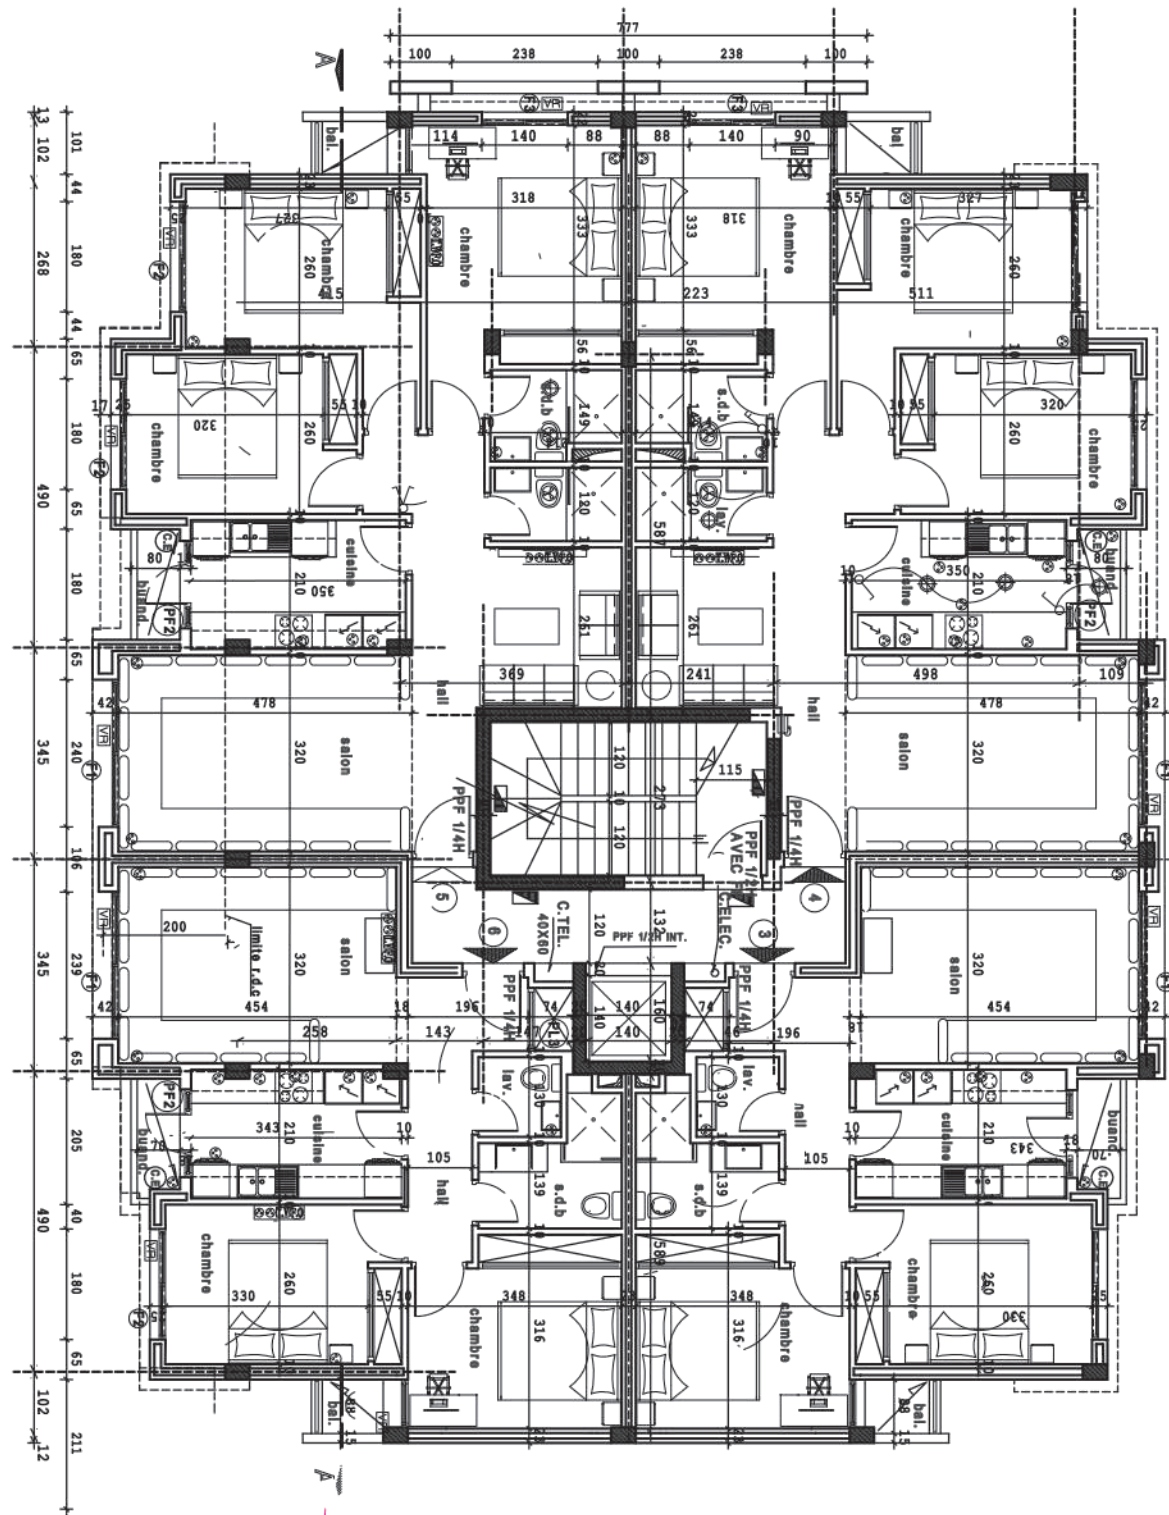


ETAGE 2

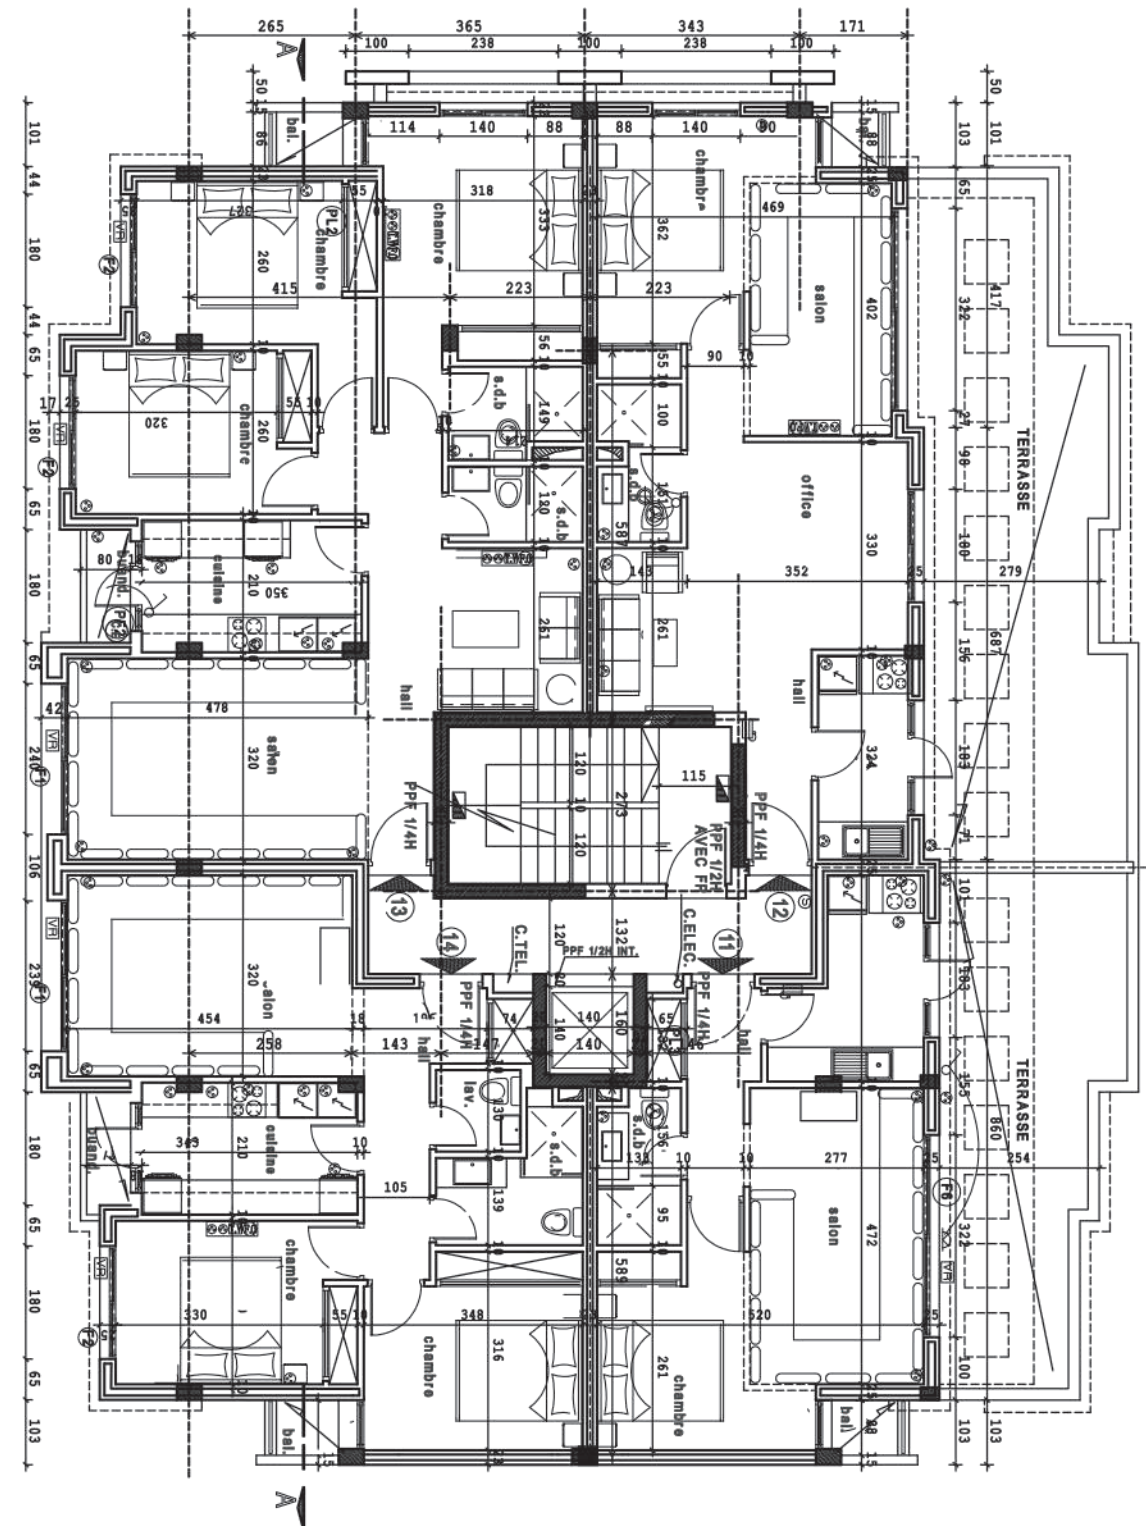


ETAGE 3

IMMEUBLE 4

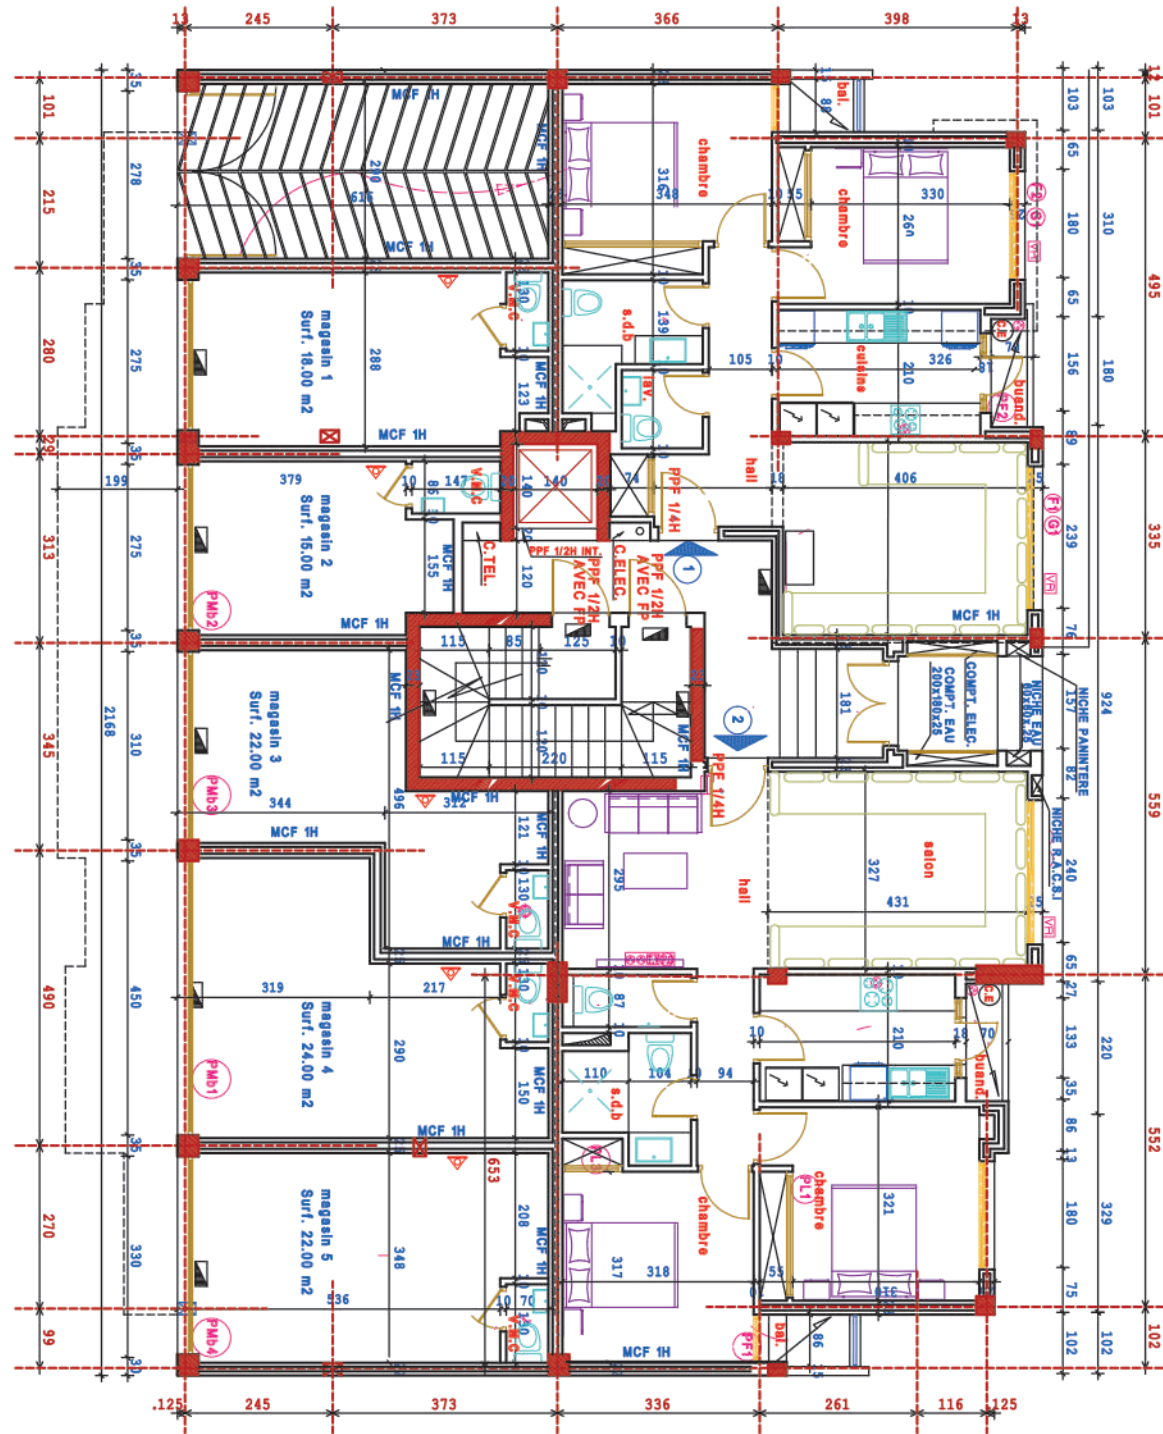

REZ DE CHAUSSEE

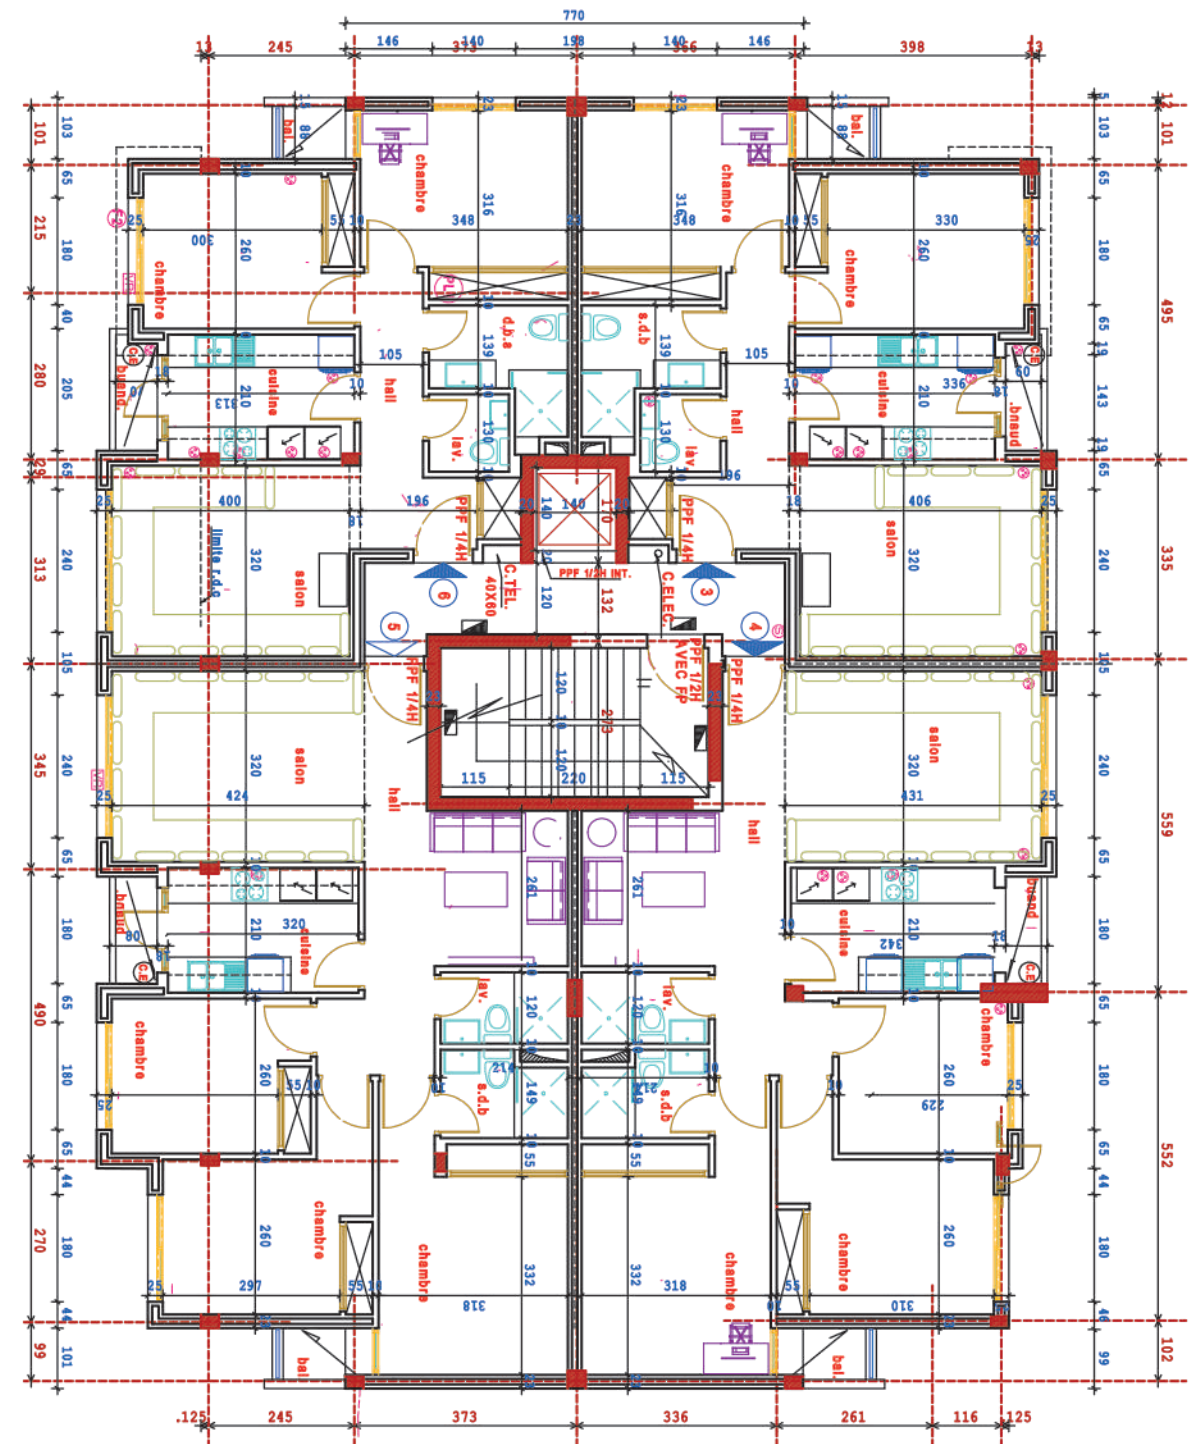


ETAGE 1


IMMEUBLE 4



IMMEUBLE 5

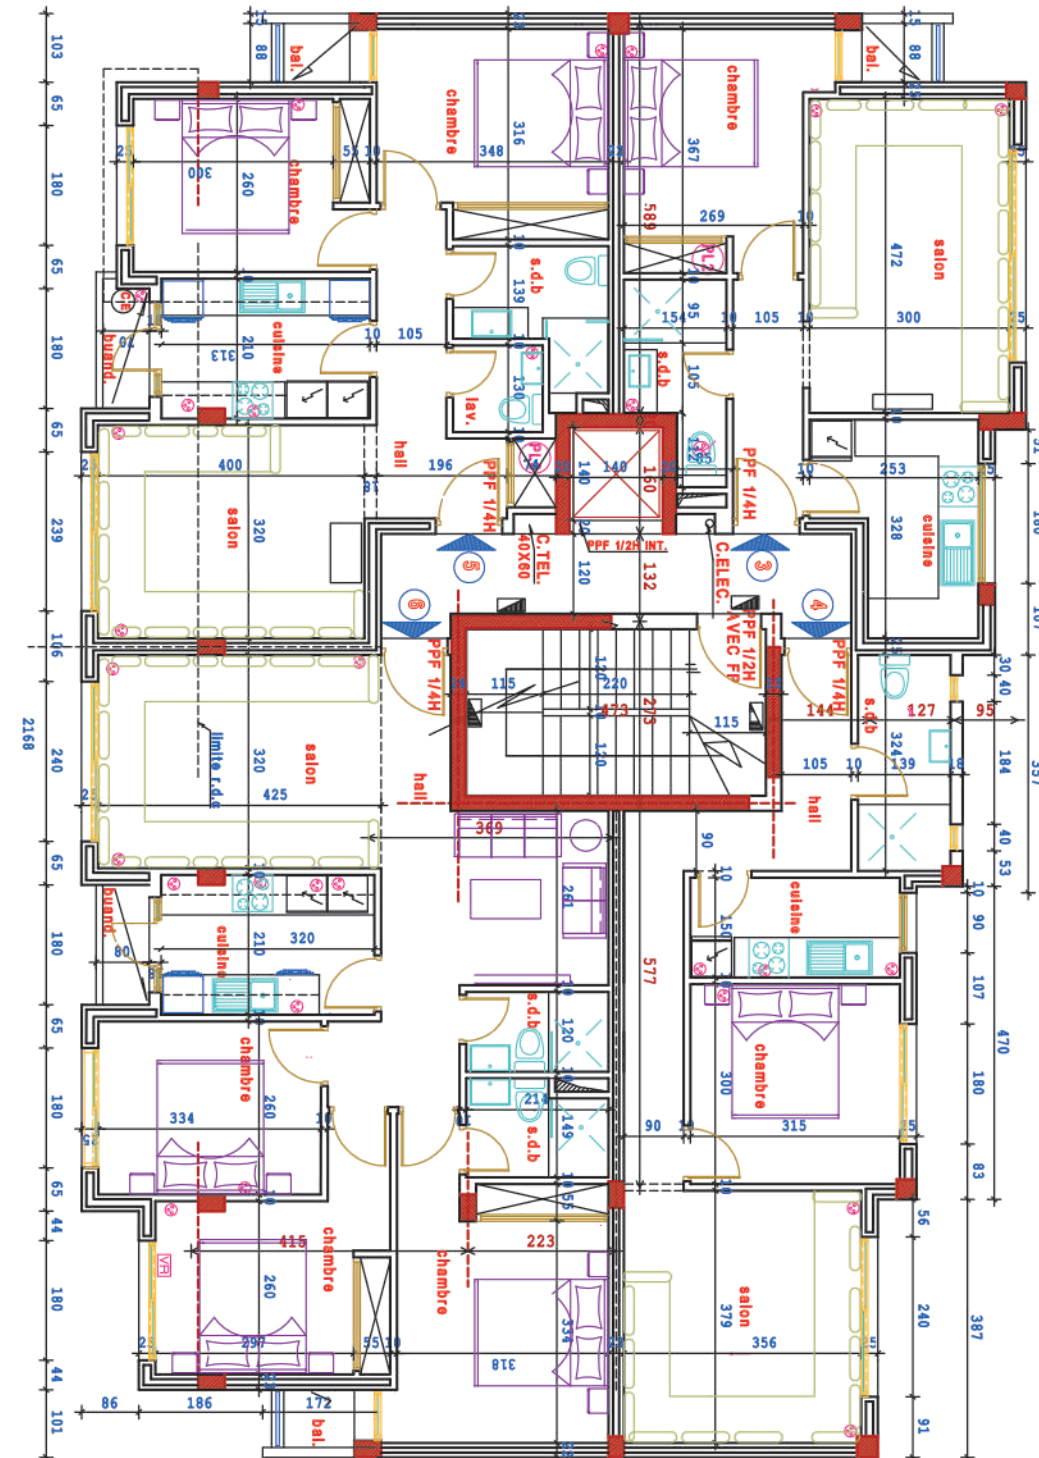


ETAGE 1

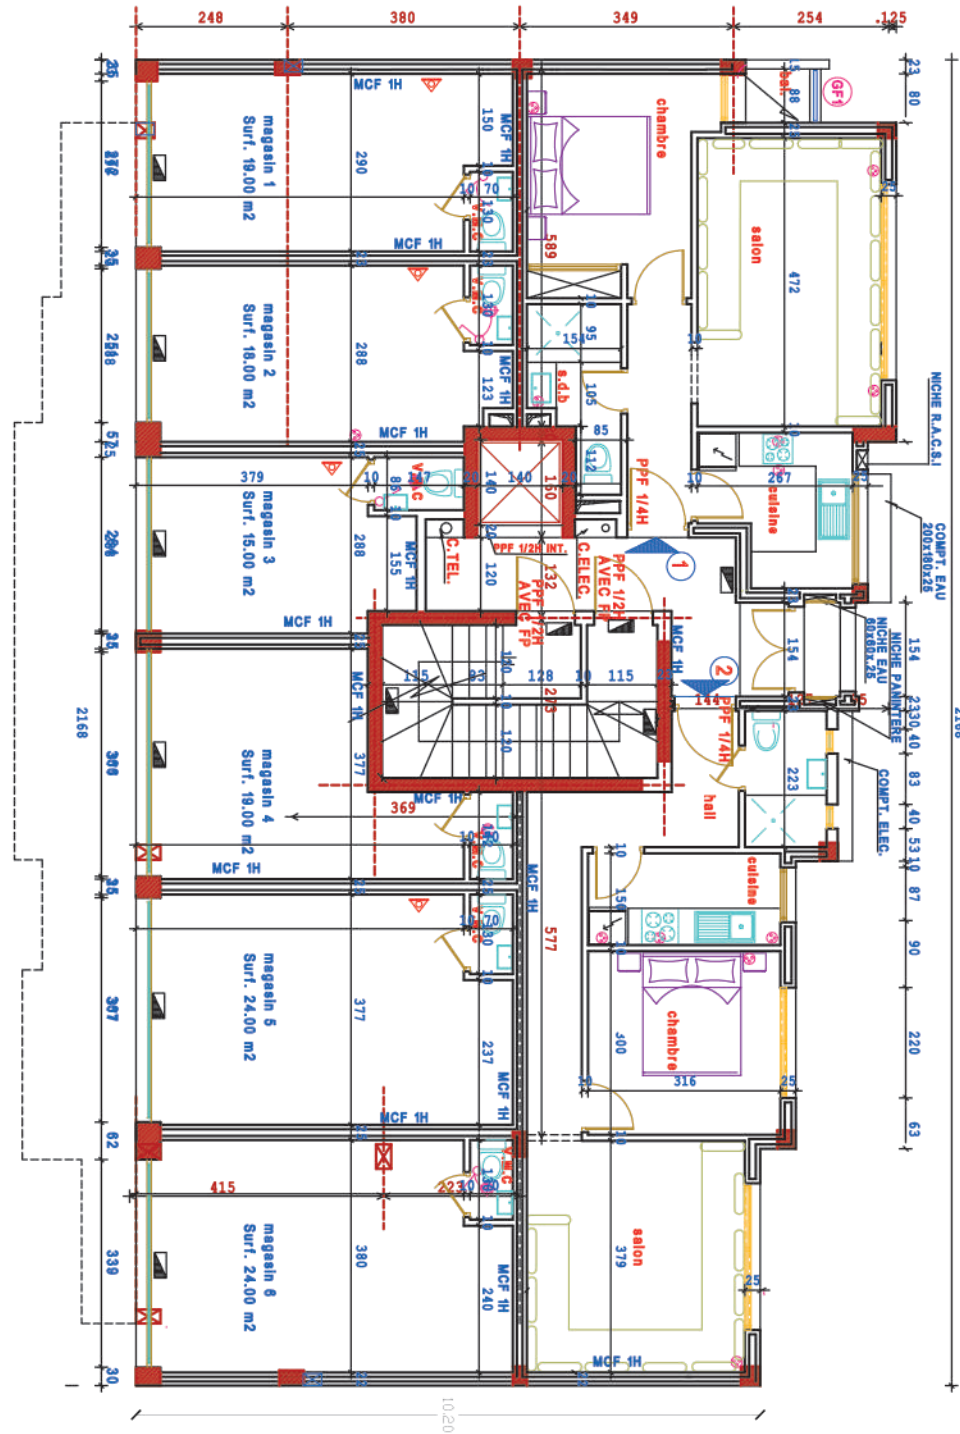


REZ DE CHAUSSEE

IMMEUBLE 5

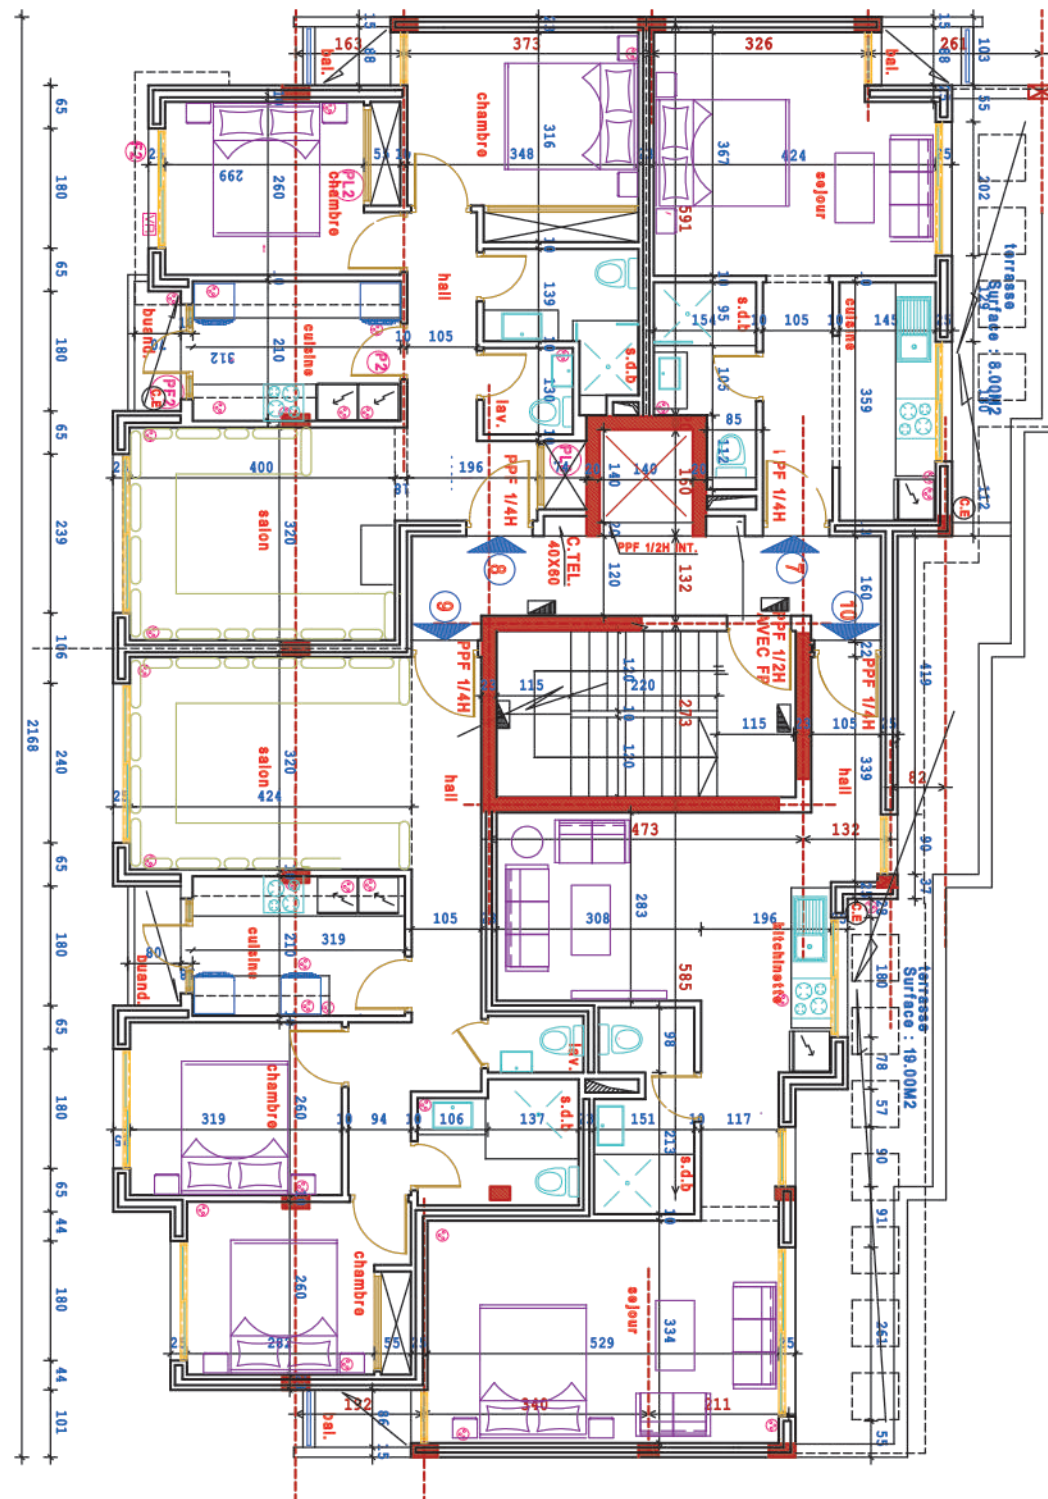


ETAGE 2

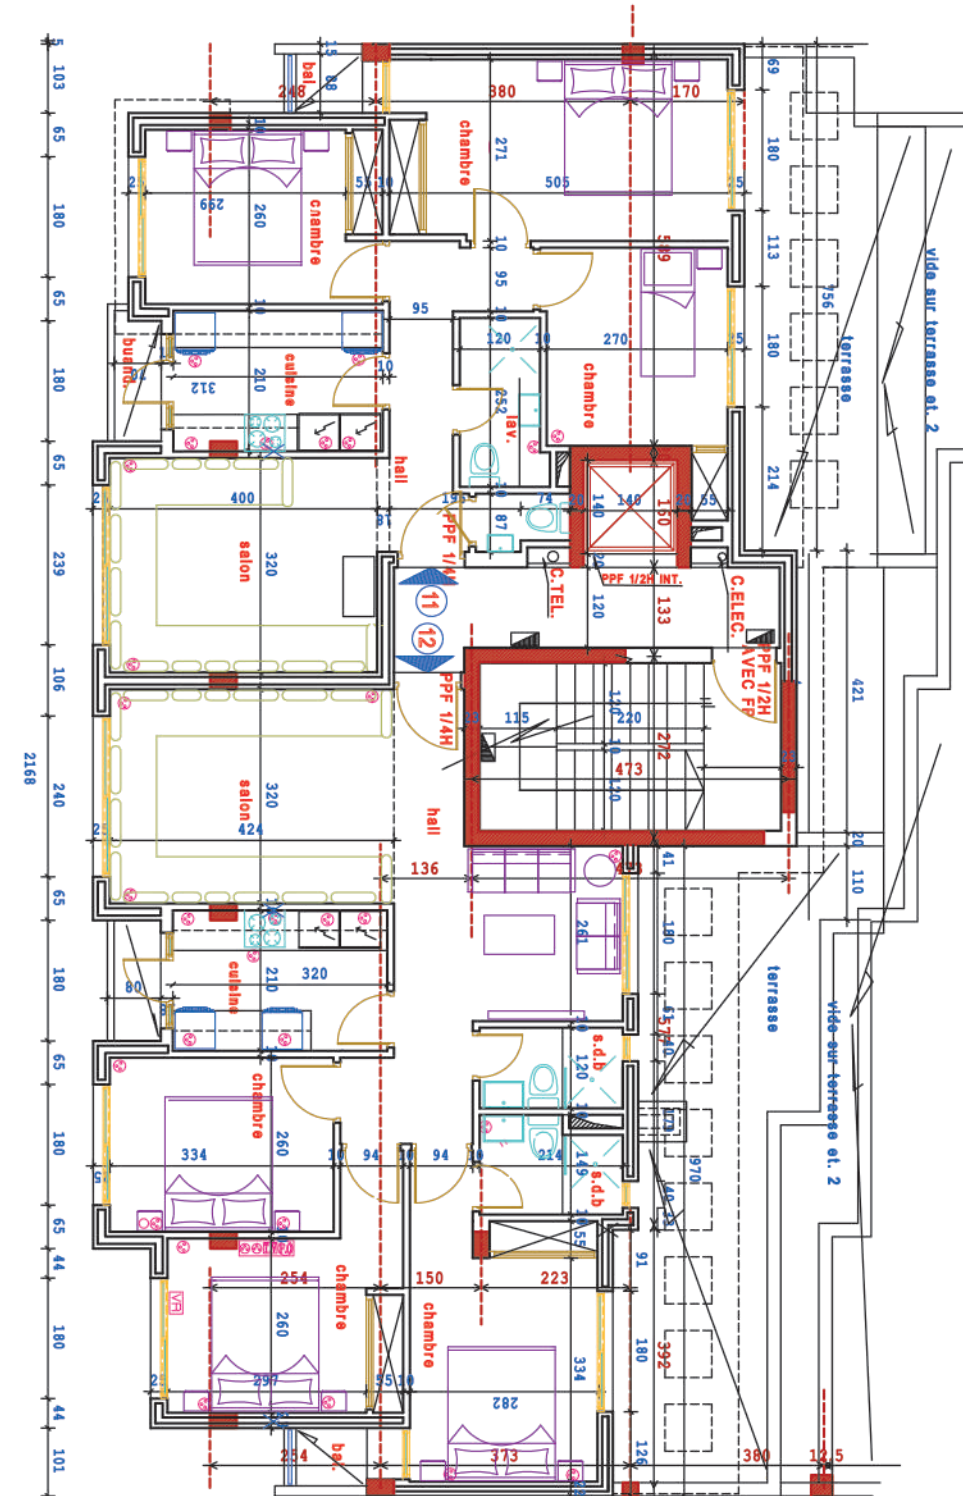


ETAGE 3

IMMEUBLE 6

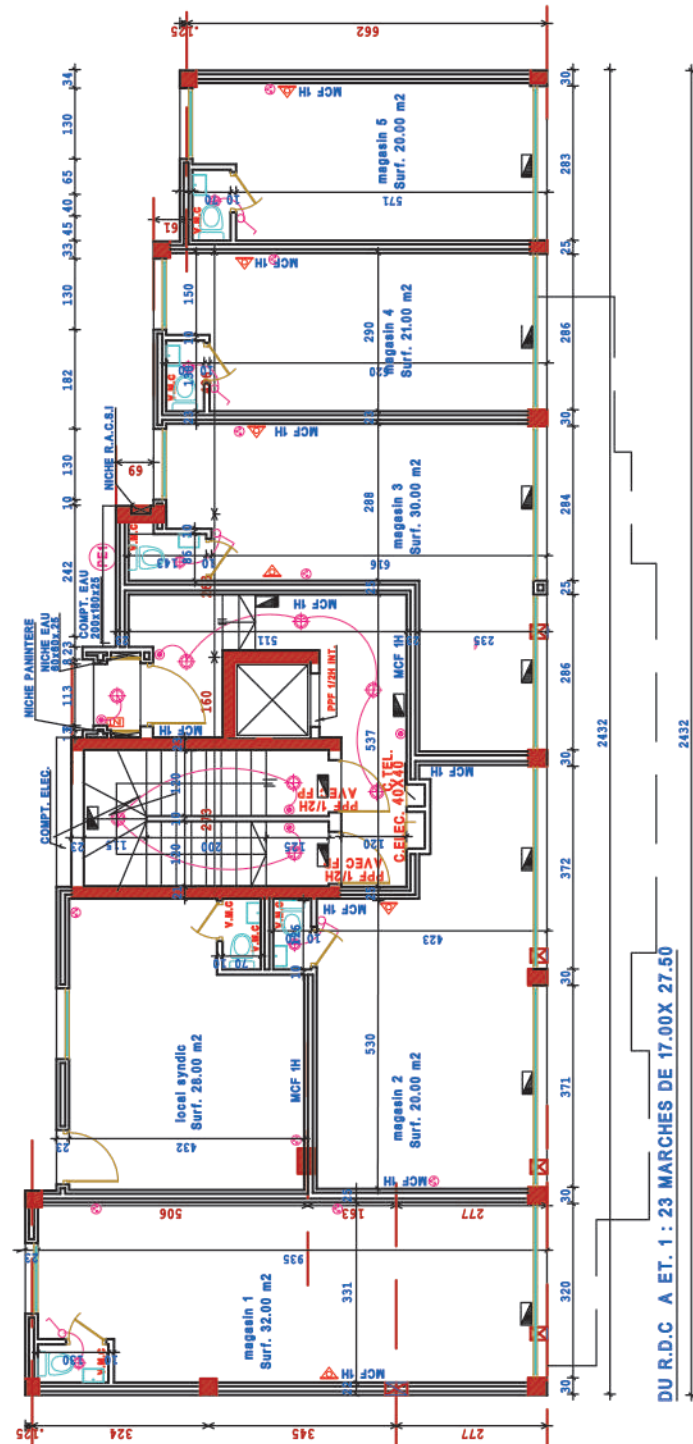

REZ DE CHAUSSEE

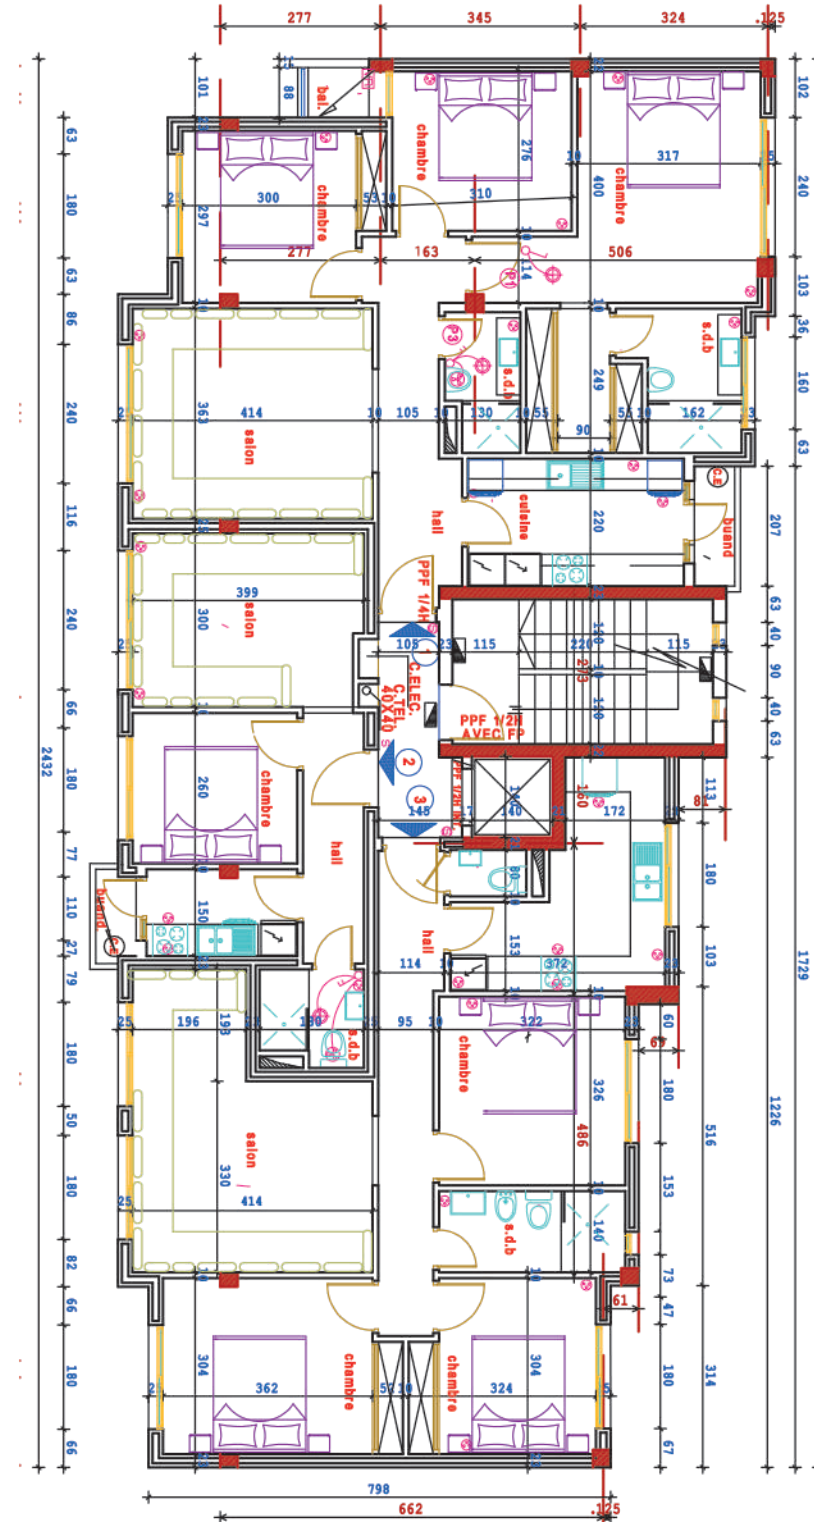

ETAGE 1



LILIA FLORES
HOMES

APPARTEMENT LYS

Surface totale : 85 m²

Type : 3 chambres + salon



By **LYS**
IMMO



LILIA FLORES
HOMES

APPARTEMENT JASMINE

Surface totale : 60 m²
Type : 2 chambres + salon



By **LYS**
IMMO



LILIA FLORES
HOMES

APPARTEMENT IRIS

Surface totale : 40 m²

Type : 1 chambres + salon



By **Lys**
IMMO



LILIA FLORES
H O M E S

SHOWROOM COMMERCIAL

ROUTE ERRAHMA, RÉGION DAR BOUAZZA,
TÉLÉPHONE : 0666 119 880 / 0522 951 213

www.lysimmobilier.com